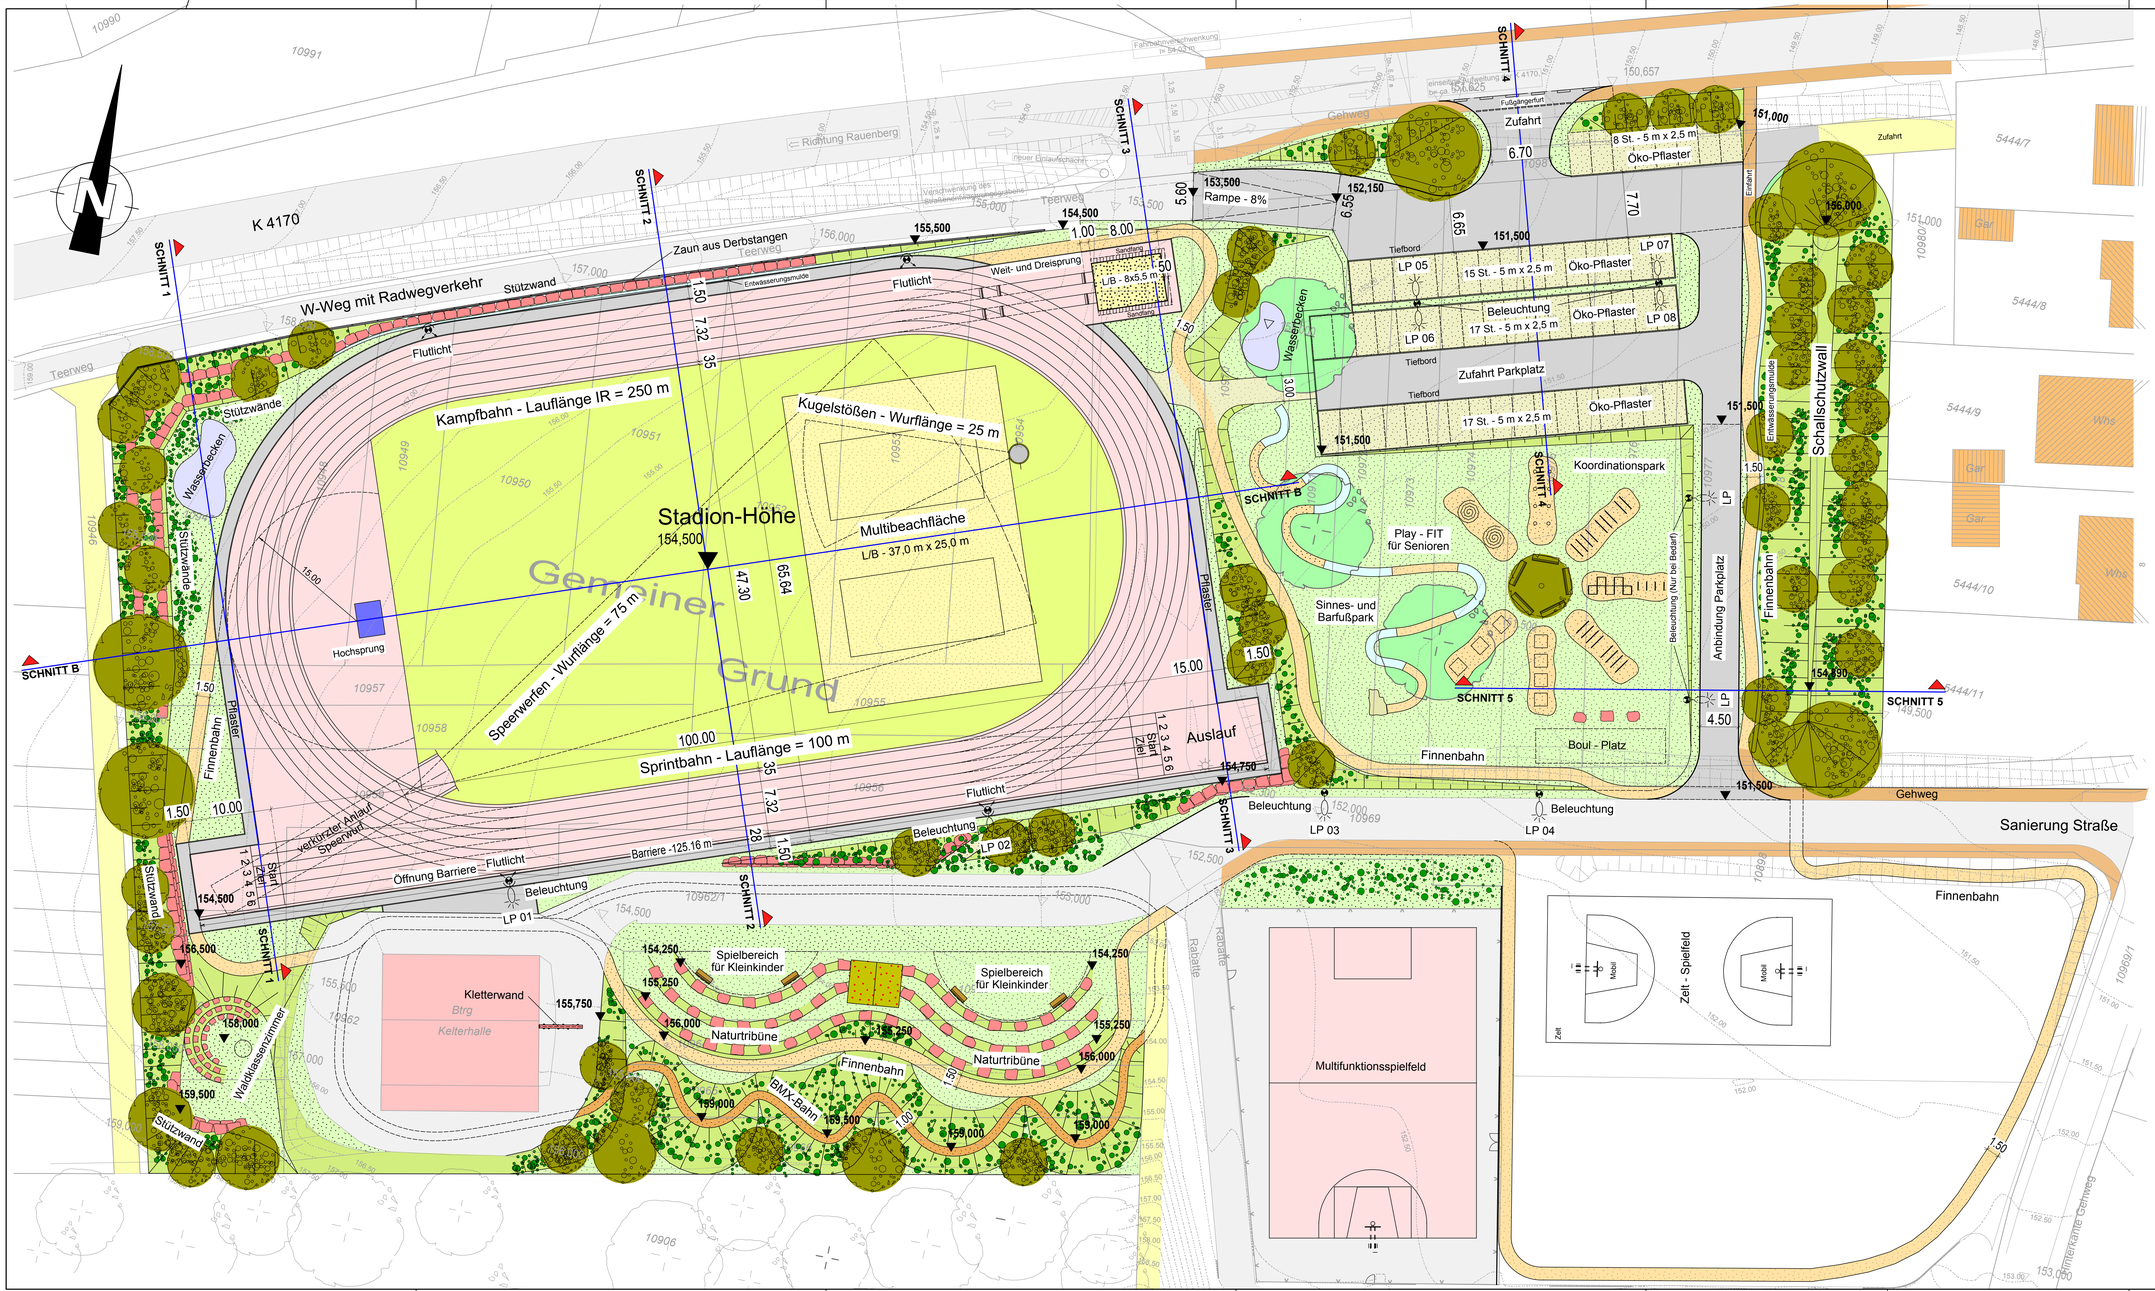

CONCEPTPLAN 4
ARCHITEKTEN & INGENIEURE
Dipl.-Ing. F.C. Lehmann
Sportstätten, Sporthallen & Stadien
Marktplatz 12, 76337 Waldbronn, Tel.: 07243 5728-50, Fax: - 52
www.conceptplan4.de, Email: info@conceptplan4.de

PROJEKT	Neubau Sportpark Dielheim
BAUHERR	Gemeindeverwaltung Dielheim Hauptstraße 37 69234 Dielheim
LEISTUNGSPHASE	Fortschreibung Planung
ZEICHNUNG	Lageplan

MASSSTAB	1 : 250	VERFASSER	PROJEKT-NR.	BAUTEIL-NR.	ZEICH.-NR.	GEWERK	INDEX
GEZEICHNET	LF	FCL	180	–	VE03	–	C
DATUM	06.12.2011						
GEPRÜFT		Vorabzug					
BLATTGRÖSSE							

H/B = 604 / 1194 (0.72m²)
Allplan 2011