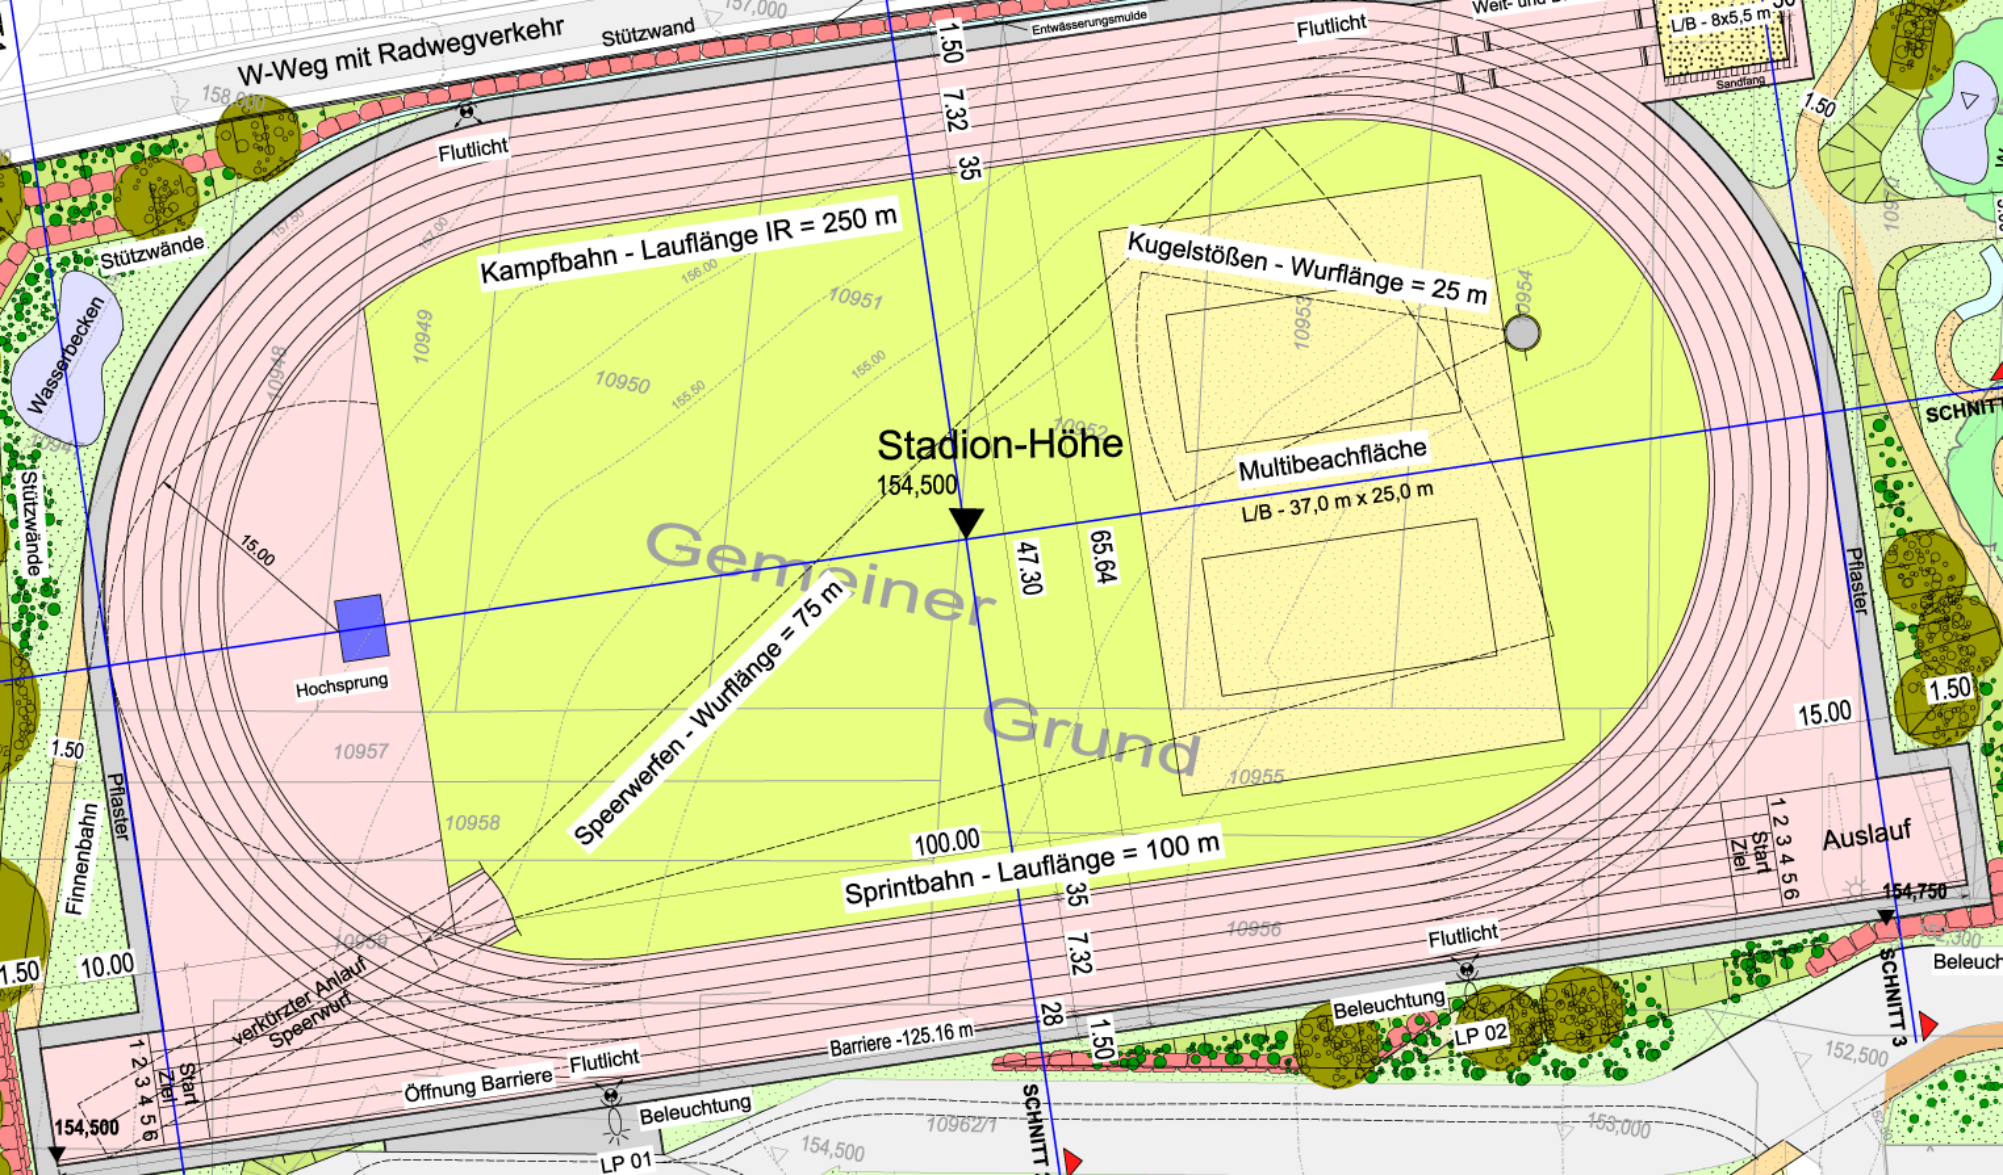
W-Weg mit Radwegverkehr
Stützwand
Entwässerungsmulde
Flutlicht
Weit- und
L/B - 8x5,5 m
Sandfang
Stützwände
Wasserbecken
Kampfbahn - Lauflänge IR = 250 m
Kugelstoßen - Wurflänge = 25 m
Stadion-Höhe
154,500
Multibeachfläche
L/B - 37,0 m x 25,0 m
Gemeiner Grund
Speerwerfen - Wurflänge = 75 m
Hochsprung
Sprintbahn - Lauflänge = 100 m
Auslauf
Start
Ziel
Pflaster
Finnenbahn
Verkürzter Anlauf Speerwurf
Öffnung Barriere
Barriere -125.16 m
Beleuchtung
LP 01
LP 02
SCHNITT 3
154,750
152,500
154,500
153,000
10949
10950
10951
10952
10953
10954
10955
10956
10957
10958
10962/1
15.00
65.64
47.30
100.00
7.32
35
28
1.50
10.00